

Toimitus N:o 7510

K A R T T A


N:o 5 ¹⁹
RAJAPORTIN J.m. 1¹⁹, RAJAPORTIN N:o 6 J.m. 1²⁰ ja
RAJAPORTIN N:o 27 J.m. 1²¹ palstatiloista, jotka
erotti PROVASTIN tilasta N:o 1, R.N:o 1¹⁸ PISPALAN
kylässä, PIRKKALAN kunnassa HÄMEEN lääniä.

Tilukset mitannut ja palstoituksen tällä kartalla
toimittanut vuonna 1919 nuor.maanmittausinsinööri

M.D. Luoma

TILAIN MERKIT:

- J.m. 1¹⁹ = RAJAPORTTI N:o 5 *R.N. 1¹⁹*
" 1²⁰ = RAJAPORTTI N:o 6 *- - - 1²⁰*
" 1²¹ = RAJAPORTTI N:o 27 *- - - 1²¹*
" 1²² = PROVASTIN kantatila. *- - - 1²²*

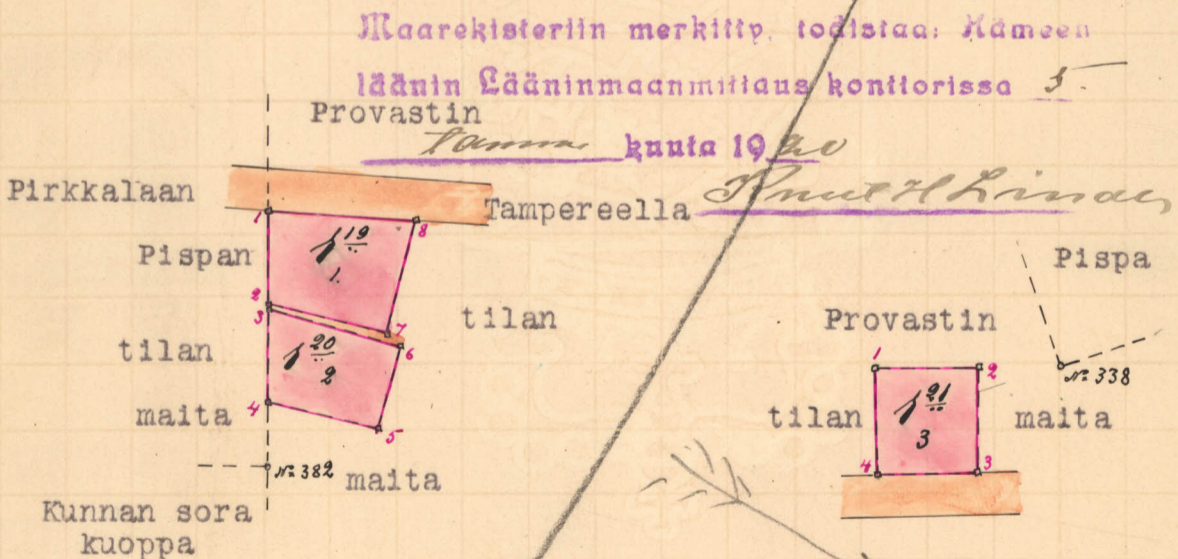

Maastutuksella tarkastettu, todistaa Hämeen

läänin Lääninmaanmittauskonttorissa 93

Mittakaava:

1:2000.
maaliskuuta 1919

Stenroos & Lindner